


WOLNOŚCI 18 (dz. nr 113/1, 113/2)


GDYNIA

MIESZKANIE M.2.5:

● 2.5.H	hol	9,29m ²
● 2.5.1	pokój z aneksem kuchennym	22,74m ²
● 2.5.2	pokój	11,52m ²
● 2.5.3	pokój	8,34m ²
● 2.5.4	pokój	8,44m ²
● 2.5.5	łazienka	3,57m ²
● 2.5.6	łazienka	2,78m ²
● 2.5.B	garderoba	2,70m ²
● 2.5.6	balkon	2,38m ²
● 2.5.B	balkon	5,10m ²

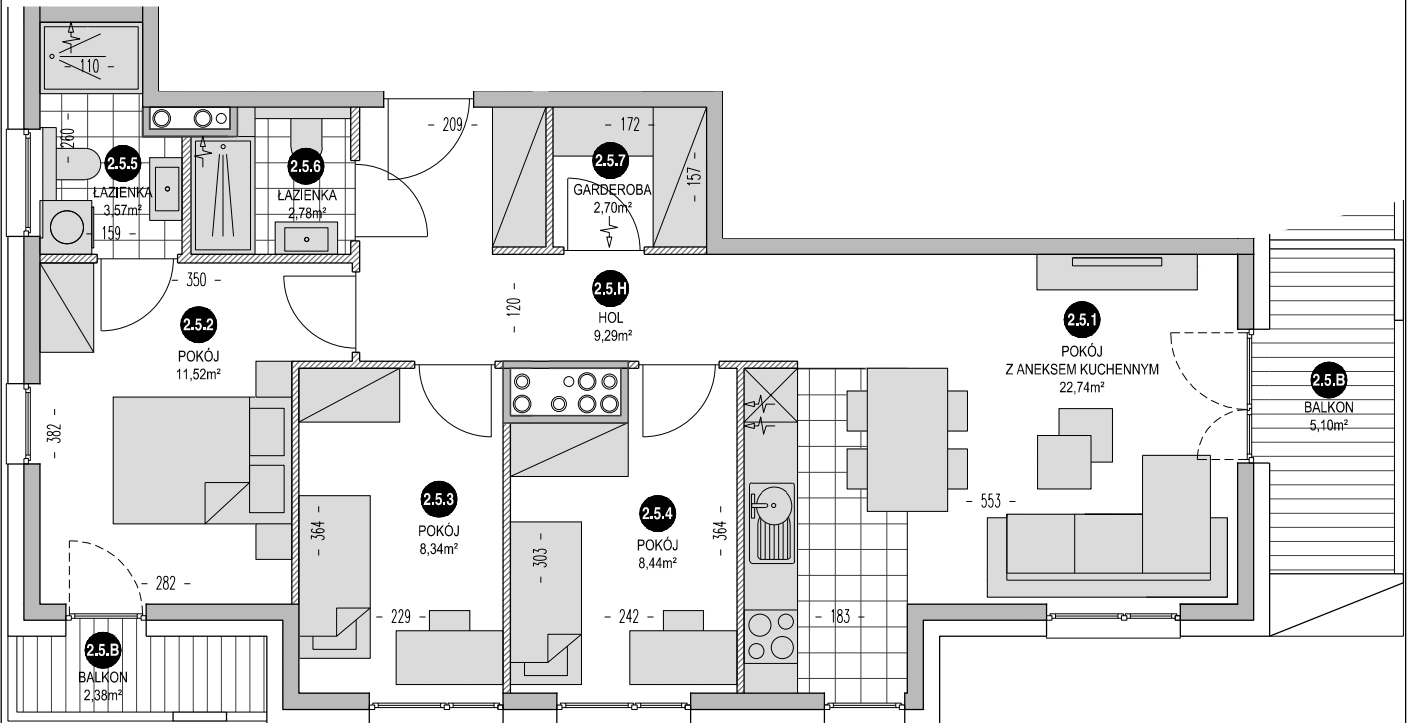

SCHEMAT MIESZKANIA NA 1 PIĘTRZE:

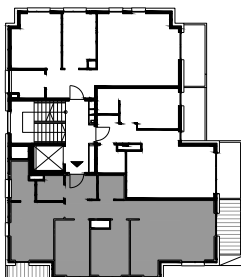

DATA:	23.02.2021		NR MIESZKANIA:	M.2.5	
ILOŚĆ POKÓI:	4		POW. MIESZKANIA:	71,89m ²	
PIĘTRO:	+1		POW. BALK./TAR.:	2,38m ²	POW. BALK./TAR.: 5,10m ²
LEGENDA:	ŚCIANKI DZIAŁOWE NADAJĄCE SIĘ DO DEMONTAŻU				

UWAGA:

- POWIERZCHNIE LICZONE WGNORMY PN-ISO 9836:1997
- ZGODNIE Z NORMĄ PN-ISO 9836:1997 DO POWIERZCHNI LOKALU WILICZONO ŚCIANKI DZIAŁOWE NADAJĄCE SIĘ DO DEMONTAŻU
- ZE WZGLĘDU NA TRWAJĄCE PRACE PROJEKTOWE POWIERZCHNIE, BUDYNKI ORAZ ZAGOSPODAROWANIE TERENU MOGĄ ULEĆ ZMIANIE
- WYPOSAŻENIE TYLKO W CELACH PREZENTACJI, NIE STANOWI ZOBOWIĄZANIA UMOWNEGO
- WYJŚCIE NA TARAS/LOGGIĘ - MOŻLIWA RÓŻNICA POZIOMÓW